


- 1 MATCH Slate Modul
- 2 MATCH Slate Haken
- 3 Dachlattung (24 x 48, 30 x 50, ...)

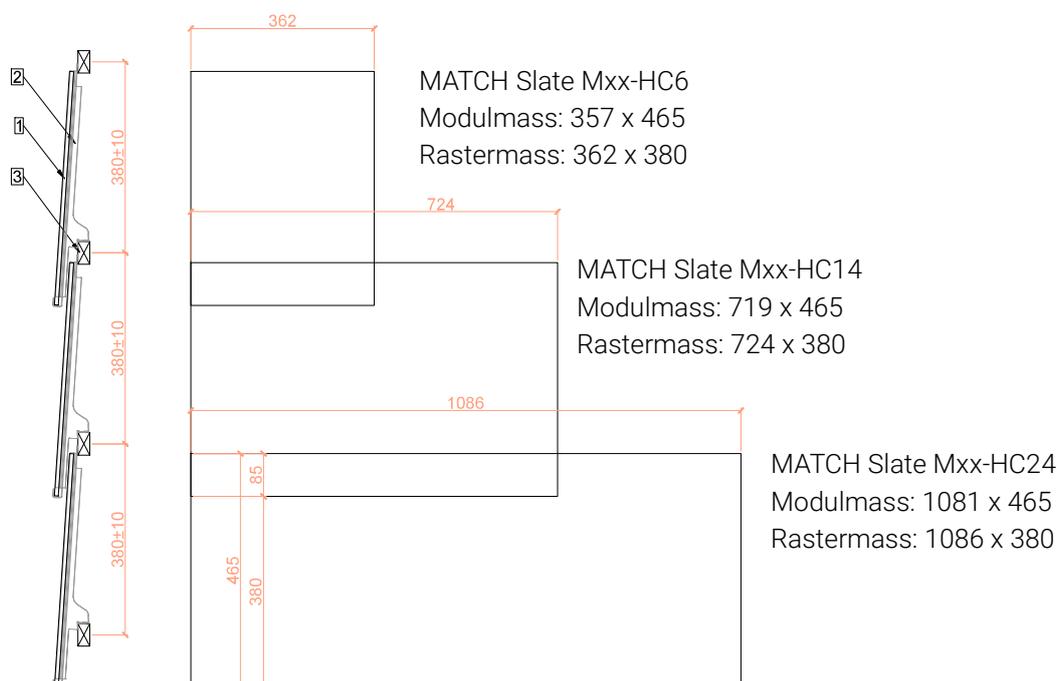

Das Rastermass der MATCH Slate Module ist in der Höhe 380 mm, es kann um ± 10 mm angepasst werden. Das Rastermass in der Breite lässt sich um bis zu 10 mm erweitern. Weitere standardisierte Modulmasse sind auf Anfrage ebenfalls erhältlich.



Auslegung für normale Ansprüche

| A4 | 1:20 | V25.01 |

Flächenlast Sog < 2.4 kN/m² | Flächenlast Druck < 2.4 kN/m²

Bei diesen Angaben (kN/m²) handelt es sich um Belastungsgrenzen ohne Material Sicherheitsbeiwerte

- 1 MATCH Slate Haken z (zwischen den Modulen)
- 2 MATCH Slate Haken u (unter dem Modul)
(bei einer Auslegung für normale Ansprüche bei einer Dachneigung < 30° empfohlen)

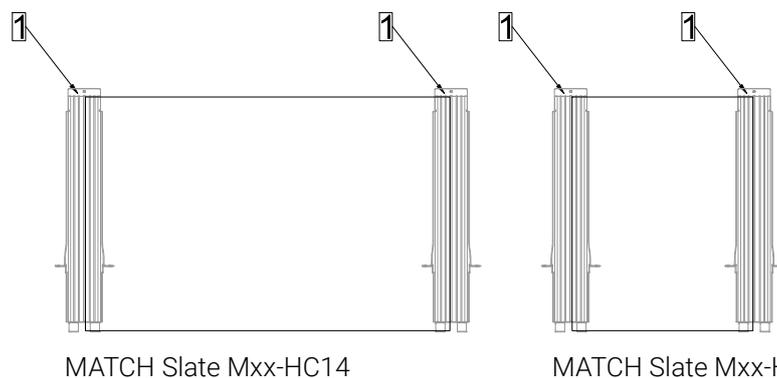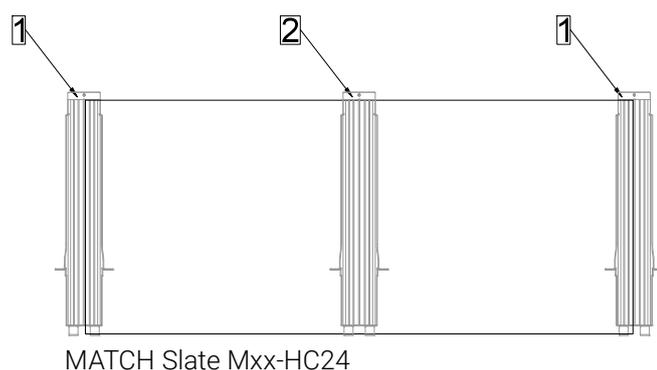

Auslegung für erhöhte Ansprüche

Flächenlast Sog 2.4 - 3.5 kN/m² | Flächenlast Druck 2.4 - 8 kN/m²

Bei diesen Angaben (kN/m²) handelt es sich um Belastungsgrenzen ohne Material Sicherheitsbeiwerte

MATCH Slate Mxx-HC24: zusätzlich 1 MATCH Slate Haken u

MATCH Slate Mxx-HC14: zusätzlich 1 MATCH Slate Haken u

MATCH Slate Mxx-HC6: keine zusätzlichen Haken

Extremere Anforderungen können projektspezifisch ausgelegt werden.

Zudem empfiehlt es sich in Kehl- und Randbereichen zusätzliche «MATCH Slate Haken» zu montieren.

Module, die nicht genügend mit einem darüber liegenden MATCH Slate Haken gesichert werden, müssen bauseits gegen Windsog gesichert werden.

Normale Auslegung mit MATCH Slate Mxx-HC24


Versetzte Auslegung mit MATCH Slate Mxx-HC24 & MATCH Slate Mxx-HC14

Versetzte Auslegung mit MATCH Slate Mxx-HC24 & MATCH Slate Mxx-HC6

Versetzte Auslegung mit MATCH Slate Mxx-HC24, MATCH Slate Mxx-HC14 & MATCH Slate Mxx-HC6

Versetzte Auslegung mit MATCH Slate Mxx-HC14 & MATCH Slate Mxx-H6

Die INSHAPE Anpassplatte lässt sich bauseits auf die erforderliche Grösse und Form anpassen und kann auf die gleiche Weise wie die Module montiert werden. Zu dem kann die Platte auch mit geeigneten Schrauben fixiert werden.

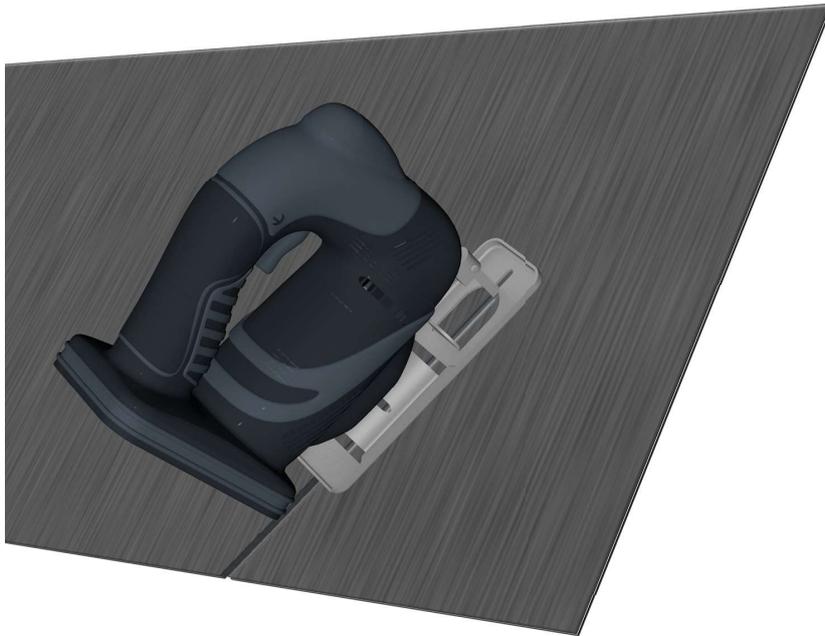

INSHAPE 465x1215 creek granite grey

passend zu: Modultypen MATCH slate creek granite grey

Masse: 465mm x 1215mm

Stärke: 8mm



Montageempfehlung

Flächenlast Sog < 2.4 kN/m² | Flächenlast Druck < 2.4 kN/m²

Bei diesen Angaben (kN/m²) handelt es sich um Belastungsgrenzen ohne Material Sicherheitsbeiwerte

--> MATCH slate Haken z / u im Maximalabstand von 730mm

Flächenlast Sog 2.4 - 3.5 kN/m² | Flächenlast Druck 2.4 - 8 kN/m²


Bei diesen Angaben (kN/m²) handelt es sich um Belastungsgrenzen ohne Material Sicherheitsbeiwerte

--> MATCH slate Haken z / u im Maximalabstand von 400mm

Extremere Anforderungen können projektspezifisch ausgelegt werden.

Zudem empfiehlt es sich in Kehl- und Randbereichen zusätzliche «MATCH Slate Haken» zu montieren.

INSHAPE Platten, die nicht genügend mit einem darüber liegenden MATCH Slate Haken gesichert werden, müssen bauseits gegen Windsog gesichert werden.

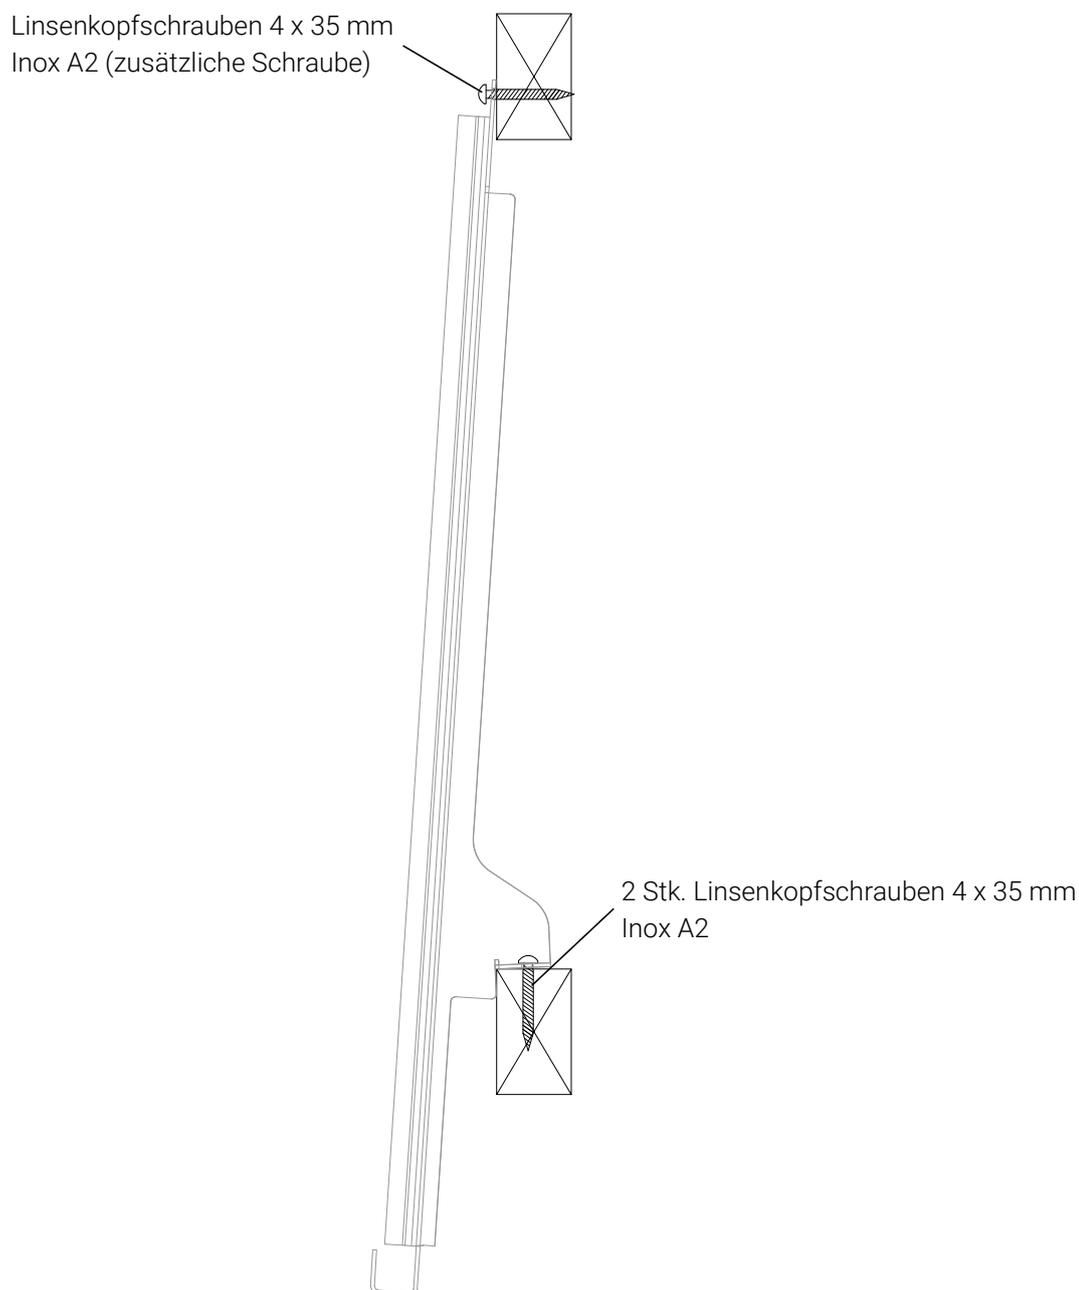

Die MATCH Haken werden jeweils mit 2 Schrauben auf der Dachlattung festgeschraubt. Die Schraube oben kann zusätzlich angebracht werden, empfohlen ist diese vor allem in den obersten Reihen und in den Randbereichen. Wir empfehlen die Dachlattung sowie die Konterlattung zu verschrauben. Die Statik des gesamten Dachaufbaus ist Sache des Unternehmers.

Unterdach

- 6° bis 13°** Unterdach für ausserordentliche Beanspruchung
- 14° bis 25°** Unterdach für erhöhte Beanspruchung
- ab 25°** Unterdach für normale Beanspruchung

Es wird empfohlen das Unterdach stets in die Rinne zu entwässern. Weitere Hinweise und Empfehlung zum Thema Unterdach sind im Dokument **Vxx.xx Anforderungen Unterdach Megasol Indachsysteme** zu finden und zu beachten.

Um noch höheren Anforderungen gerecht zu werden, kann ein EPDM N im Überlappungsbereich montiert werden. Dies wird bei einer Dachneigung von unter 10° empfohlen, um unter anderem ein Verrutschen der Module nach oben zu verhindern.

Hinterlüftung

Die Anforderung an die Hinterlüftung entsprechen grundsätzlich den selben Anforderung des herkömmlichen Ziegels, dies entspricht mindesten einer Konterlattung von 20 mm.

Wird das Dach neu aufgebaut und die Hinterlüftung kann optimiert werden, werden folgende Masse empfohlen:

- Sparrenlänge bis 8 m: 40 mm Konterlattung
- Sparrenlänge 8 bis 12 m: 60 mm Konterlattung
- Sparrenlänge ab 12 m: 80 mm Konterlattung

Die Angaben zur Hinterlüftung beziehen sich auf die optimale Modulleistung und nicht auf die Statik des Dachaufbaus. Die Statik muss jeweils separat geprüft werden.

Dachlattung

Konterlattung Abstand in mm	char. Flächenlast in kN/m ²				
	< 1.5	1.5 - 2.4	2.4 - 3.5	3.5 - 5.0	5.0 - 8.0
500	24x48	24x48	24x48	30x50	30x60
600	24x48	24x48	30x50	30x60	40x60
700	24x48	30x50	30x60	40x60	40x60
800	30x50	30x60	40x60	40x60	---
1000	30x60	40x60	40x60	---	---

Extremere Anforderungen können projektspezifisch ausgelegt werden oder durch Abstimmung der Konterlattung auf die Rasterung der MATCH Slate Haken.

z.B.: MATCH Slate Mxx-HC24

Rastermass: 1086mm x 380mm


Konterlattung: 1086mm : 2 (entspricht 1 Haken u pro Modul) = 543mm

Ziel: Haken liegt möglichst direkt über der Konterlattung.

Firstabschluss mit Entlüftungslatten


| A4 | 1:5 | V25.01 |

- 1 MATCH Slate Modul
- 2 MATCH Slate Haken
- 3 Aluverbundplatte
- 4 Dachlattung
- 5 Horizontale Lattung
- 6 Konterlattung
- 7 Lüftungsblech
- 8 Vertikale Lattung
- 9 Unterdach
- 10 Schraube mit Dichtungsring

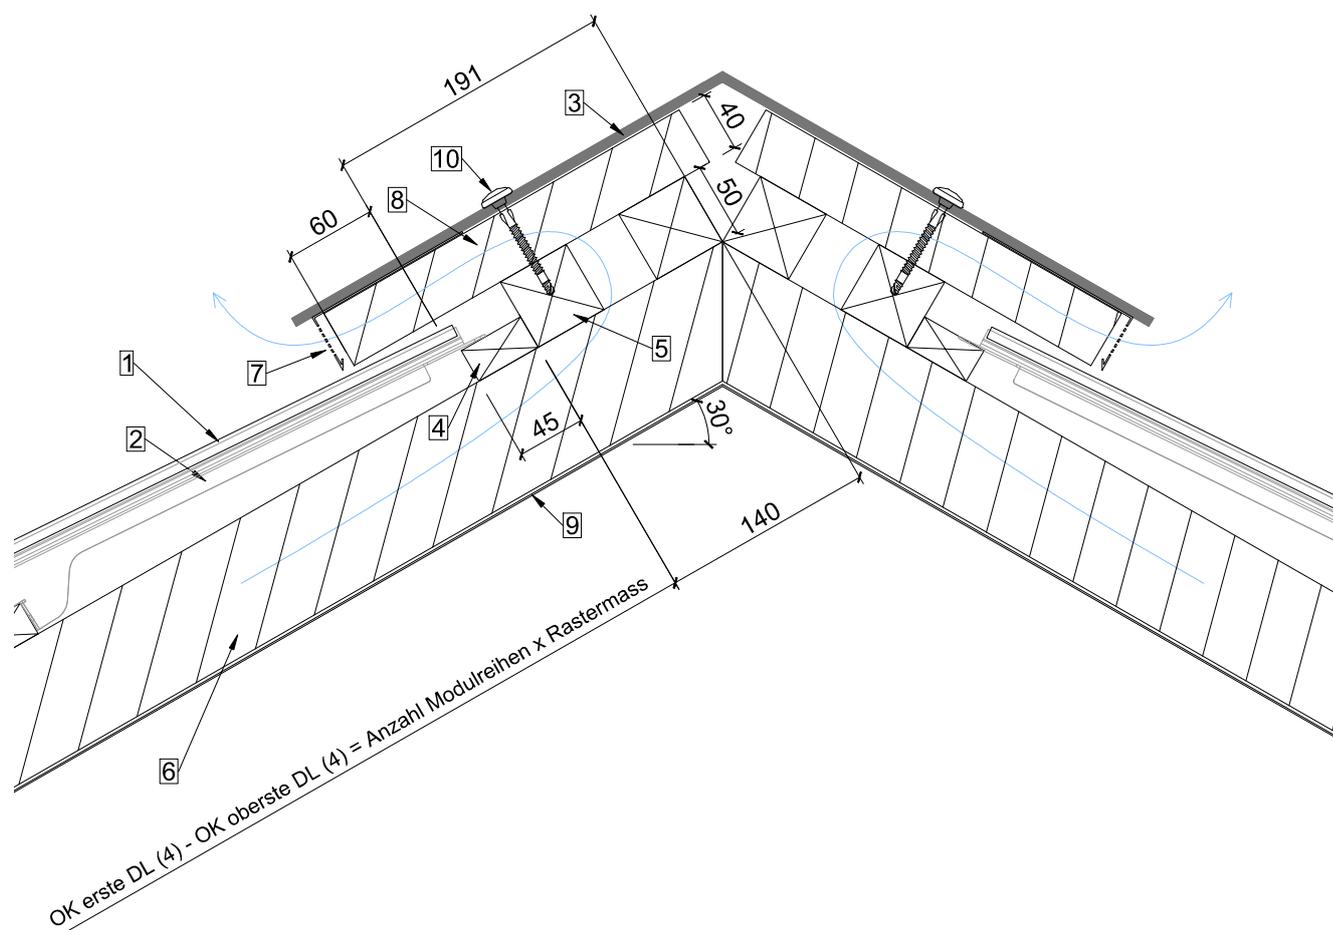

Die dargestellten Einbausituationen dienen als Lösungsvorschlag und Orientierung. Die Planung und Umsetzung müssen den örtlichen Gegebenheiten entsprechen und obliegt dem ausführenden Unternehmen.

- 1 MATCH Slate Modul
- 2 MATCH Slate Haken
- 3 MATCH Slate Firsthaken
- 4 Dachlattung

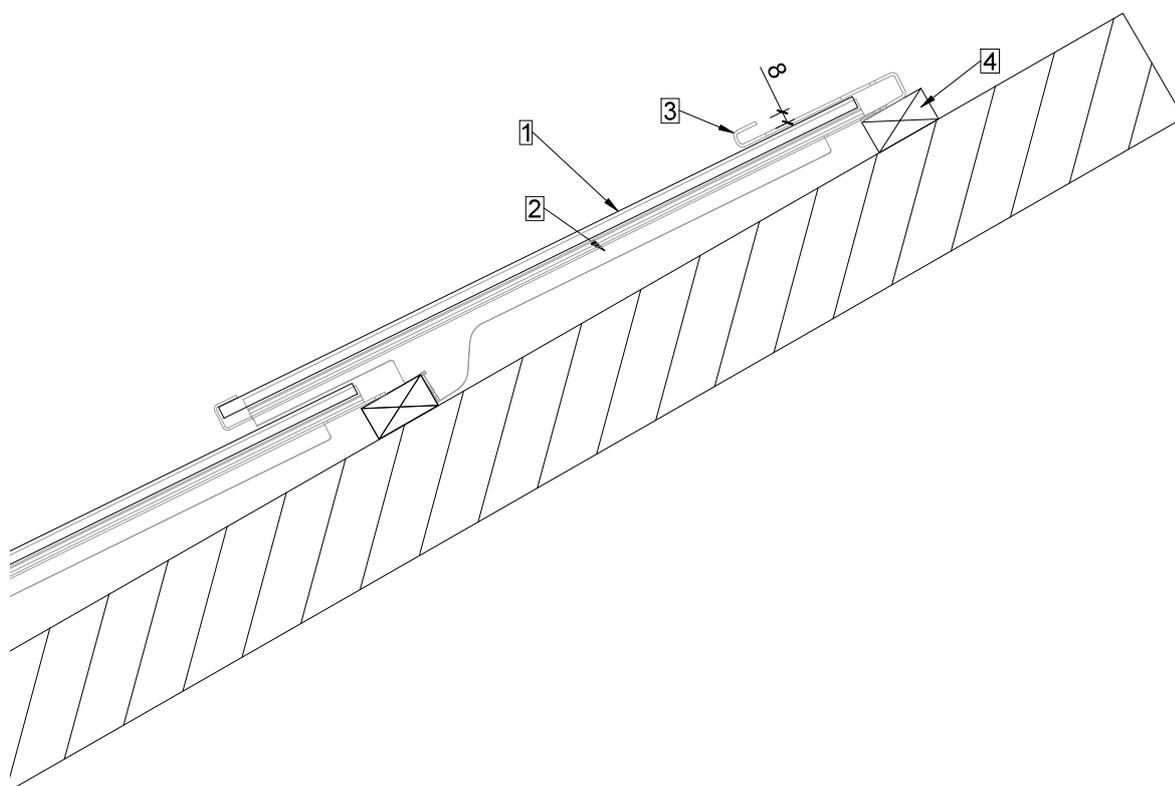


Module, die nicht genügend mit einem darüberliegenden MATCH Slate Haken gesichert werden, können mit dem MATCH Slate Firsthaken gegen Windsog gesichert werden.

Traufabschluss

| A4 | 1:5 | V25.01 |


- 1 MATCH Slate Modul
- 2 MATCH Slate Haken
- 3 Dachlattung (24 x 48, 30 x 50, ...)
- 4 Konterlattung
- 5 Traufblech / Lüftungsblech
- 6 Rinne
- 7 Unterdach in Rinne entwässert

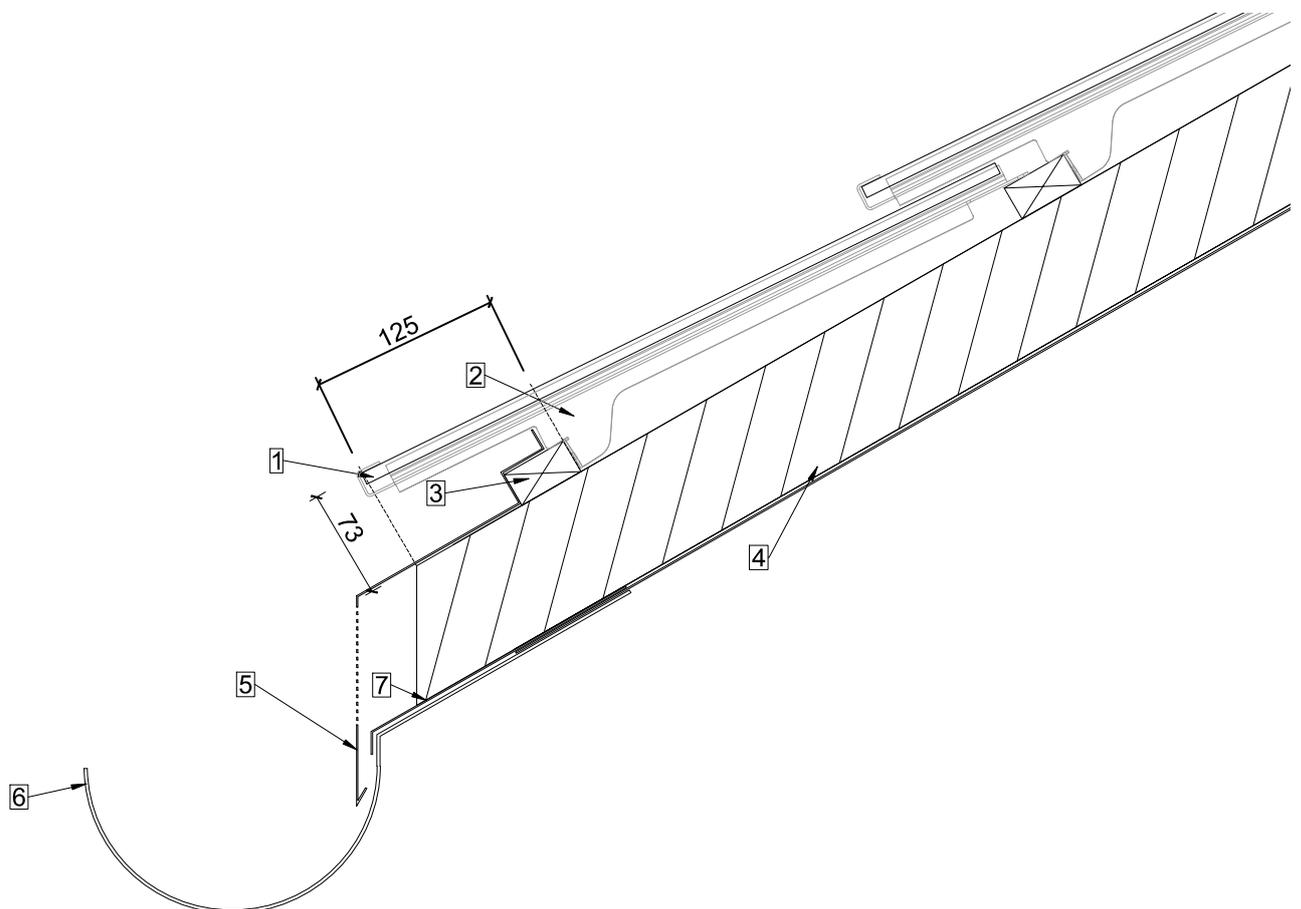

Die dargestellten Einbausituationen dienen als Lösungsvorschlag und Orientierung. Die Planung und Umsetzung müssen den örtlichen Gegebenheiten entsprechen und obliegt dem ausführenden Unternehmen.

Befestigung mit Verschraubung in Konterlattung

- 1 MATCH Slate Modul
- 2 MATCH Slate Blindmodul/Aluverbundplatte
- 3 MATCH Slate Haken
- 4 MATCH Schneefang im Feld 2-Loch
- 5 Dachlattung
- 6 Brett als Auflage für Schneefang
- 7 Konterlattung
- 8 Schraube in Konterlattung

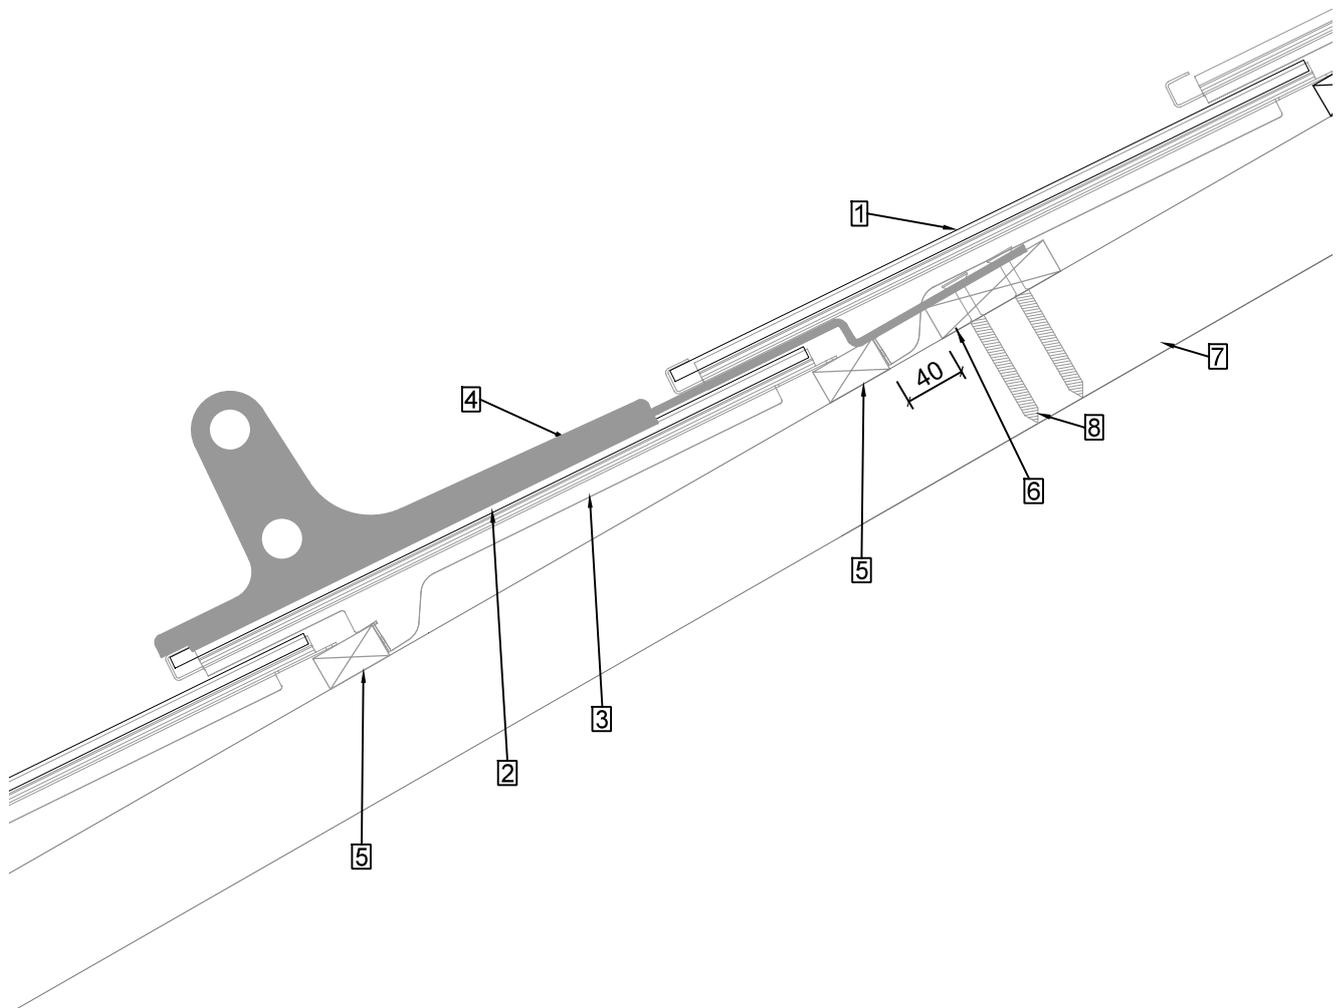


Der MATCH Schneefang im Feld wird jeweils über Blindmodulen, Inshapeplatten oder inaktiven Modulen montiert. Unter jedem MATCH Schneefang im Feld muss direkt darunter oder unmittelbar daneben ein MATCH slate Haken u/z montiert werden, um die Schneelast auf die Unterkonstruktion zu übertragen.

Die dargestellten Einbausituationen dienen als Lösungsvorschlag und Orientierung. Die Planung und Umsetzung müssen den örtlichen Gegebenheiten entsprechen und obliegt dem ausführenden Unternehmen.

Befestigung mit Verschraubung in Auflagebrett

- 1 MATCH Slate Modul
- 2 MATCH Slate Blindmodul/Aluverbundplatte
- 3 MATCH Slate Haken
- 4 Schneefang MATCH Slate UBM 2-Loch
- 5 Dachlattung
- 6 Brett als Auflage für Schneefang
- 7 Konterlattung
- 8 Schraube in Konterlattung

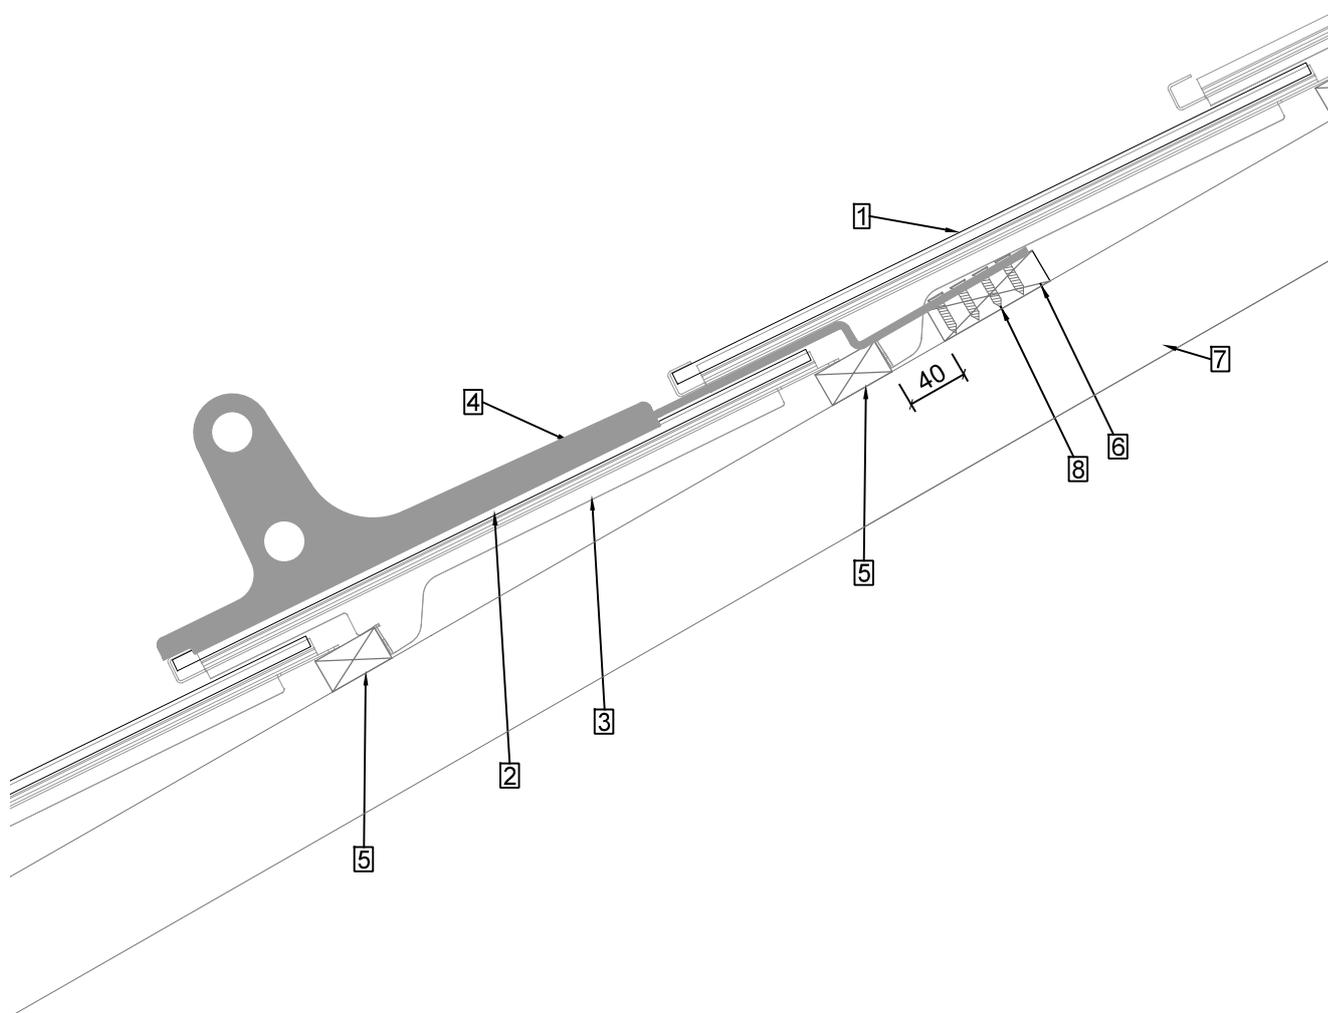


Der MATCH Schneefang im Feld wird jeweils über Blindmodulen, Inshapeplatten oder inaktiven Modulen montiert. Unter jedem MATCH Schneefang im Feld muss direkt darunter oder unmittelbar daneben ein MATCH slate Haken u/z montiert werden, um die Schneelast auf die Unterkonstruktion zu übertragen.

Die dargestellten Einbausituationen dienen als Lösungsvorschlag und Orientierung. Die Planung und Umsetzung müssen den örtlichen Gegebenheiten entsprechen und obliegt dem ausführenden Unternehmen.

Schneefang SEP MAX Traufe

| A4 | 1:5 | V25.01 |

- 1 MATCH Slate Modul
- 2 MATCH Slate Haken
- 3 Dachlattung
- 4 Konterlattung
- 5 Traufbrett
- 6 LEVEL / MATCH Slate Schneefang SEP
- 7 Schneefangrohr
- 8 Schraube in Konterlattung

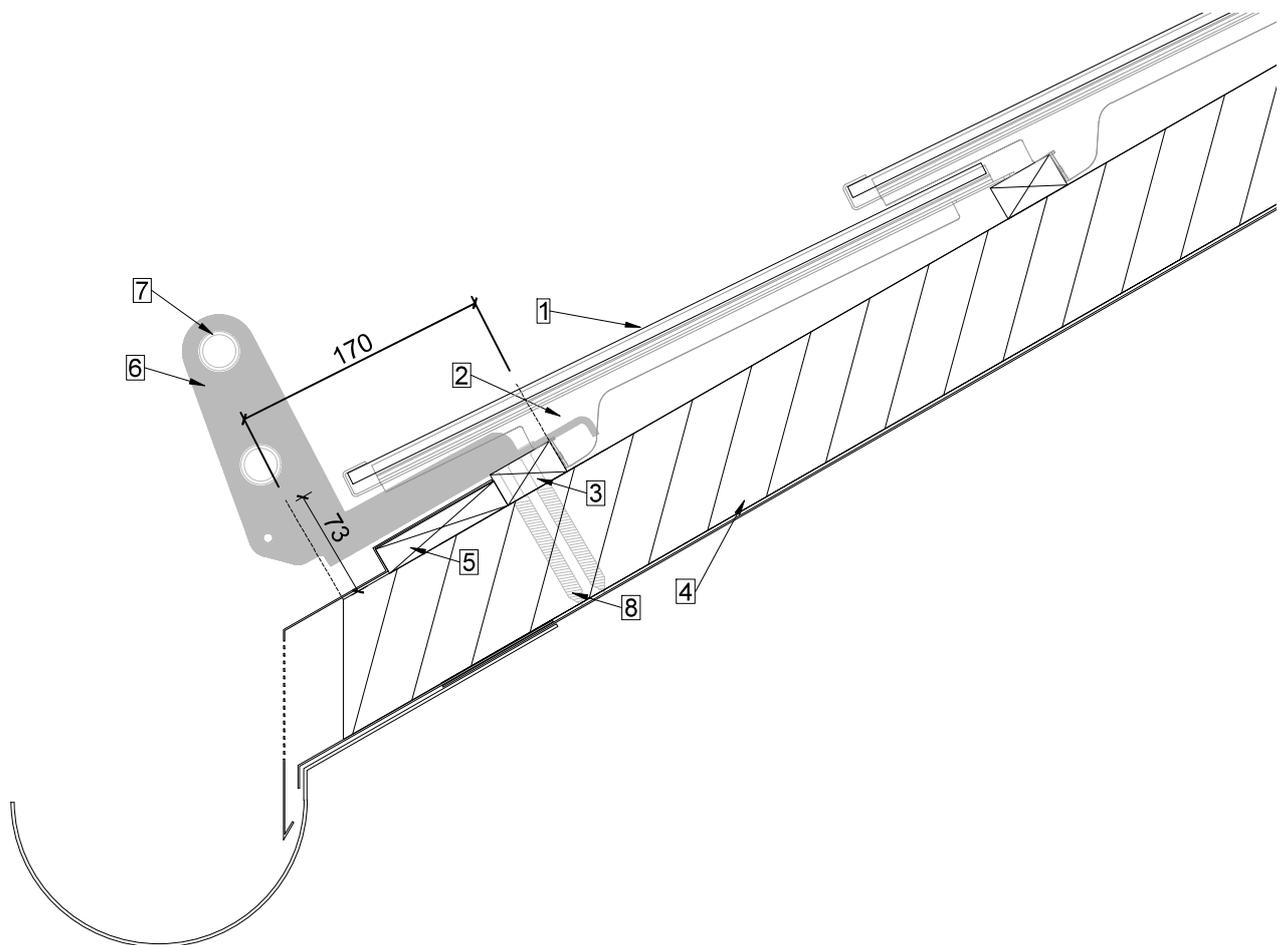


Die dargestellten Einbausituationen dienen als Lösungsvorschlag und Orientierung. Die Planung und Umsetzung müssen den örtlichen Gegebenheiten entsprechen und obliegt dem ausführenden Unternehmen.

Schneestopper


| A4 | 1:5 | V25.01 |

- 1 MATCH Slate Modul
- 2 MATCH Slate Haken z / u
- 3 MATCH Slate Schneestopper

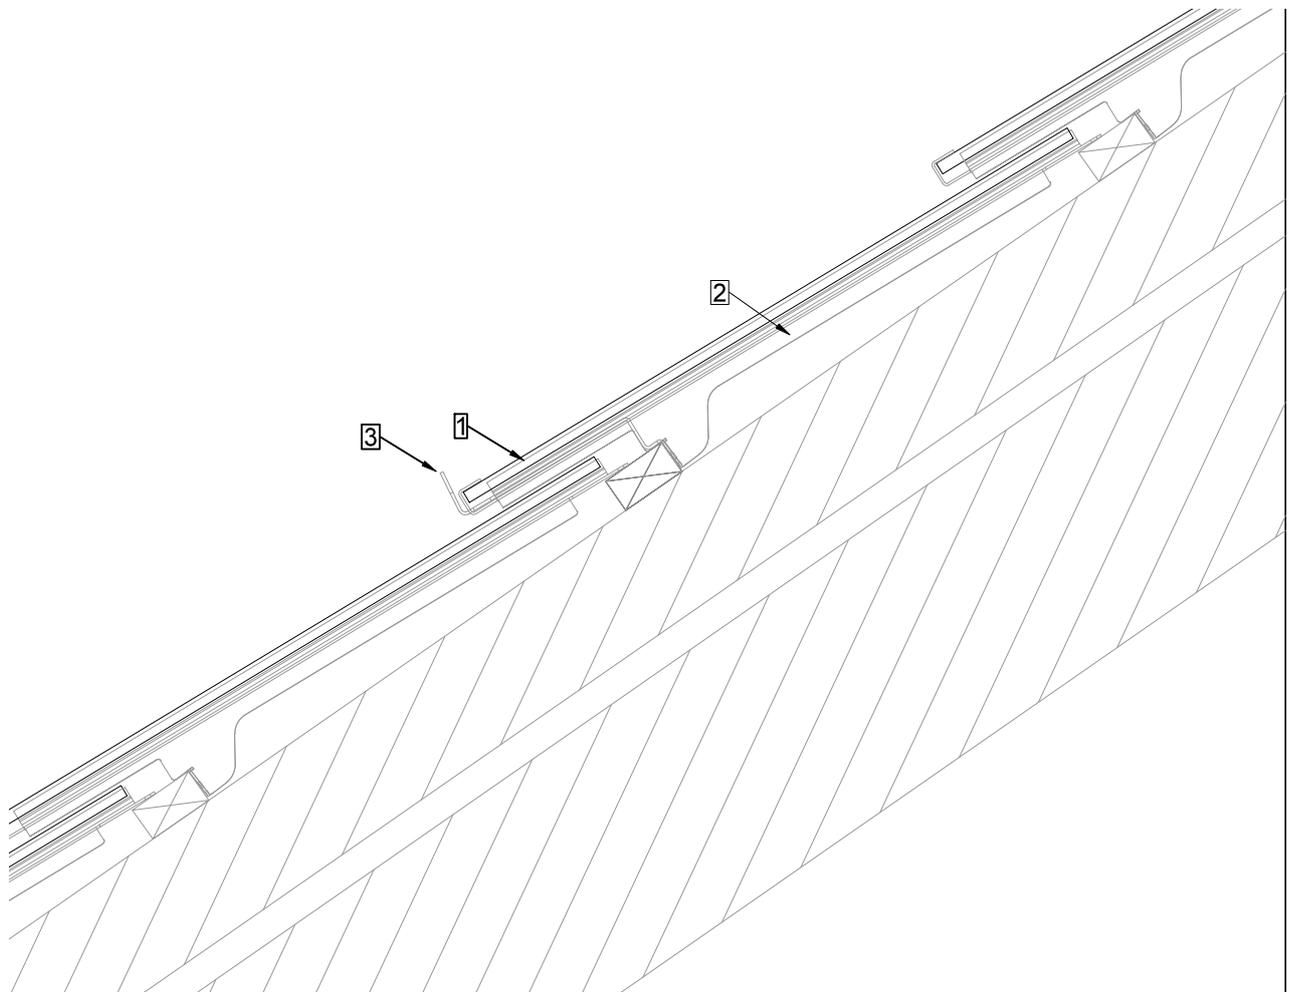


Der MATCH Slate Schneestopper wird jeweils über einem MATCH Slate Haken z / u montiert.

- 1 MATCH Slate Modul
- 2 MATCH Slate Haken u
- 3 MATCH Klebe-Fixierung
- 4 Aluverbundplatte
- 5 Dachlattung
- 6 Konterlattung
- 7 Ortbrett

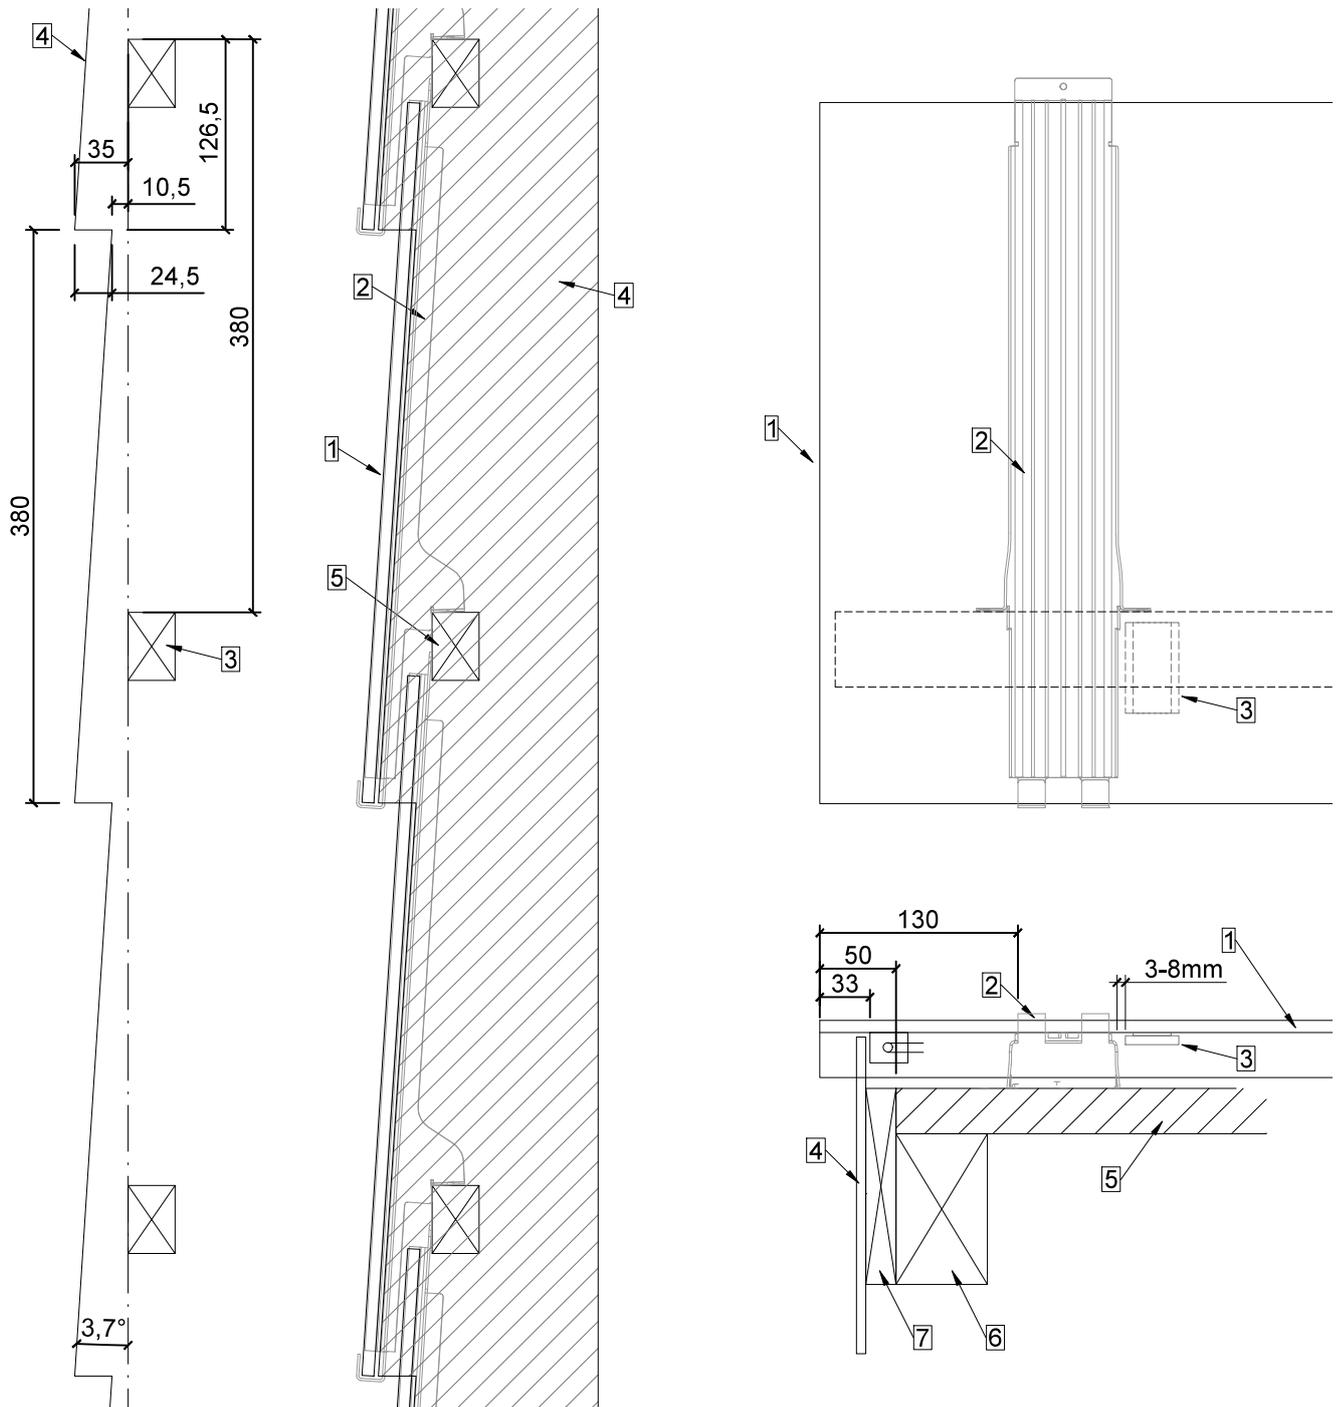

Die dargestellten Einbausituationen dienen als Lösungsvorschlag und Orientierung. Die Planung und Umsetzung müssen den örtlichen Gegebenheiten entsprechen und obliegt dem ausführenden Unternehmen.

- 1 MATCH Slate Modul
- 2 MATCH Slate Haken z
- 3 Rinnblech überlappend
- 4 Ortblech
- 5 Dachlattung
- 6 Konterlattung
- 7 Ortbrett

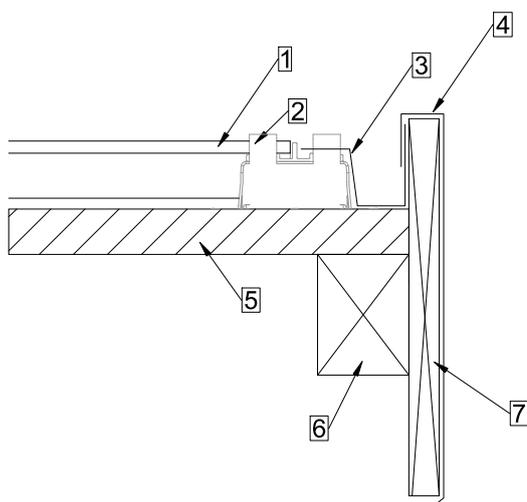


Die dargestellten Einbausituationen dienen als Lösungsvorschlag und Orientierung. Die Planung und Umsetzung müssen den örtlichen Gegebenheiten entsprechen und obliegt dem ausführenden Unternehmen.

Ortsgang mit Rinne und Haken u

| A4 | 1:5 | V25.01 |


- 1 MATCH Slate Modul
- 2 MATCH Slate Haken u
- 3 MATCH Slate Stopper rechts
- 4 Rinnblech
- 5 Dachlattung
- 6 Konterlattung
- 7 Ort Brett mit Blechabdeckung

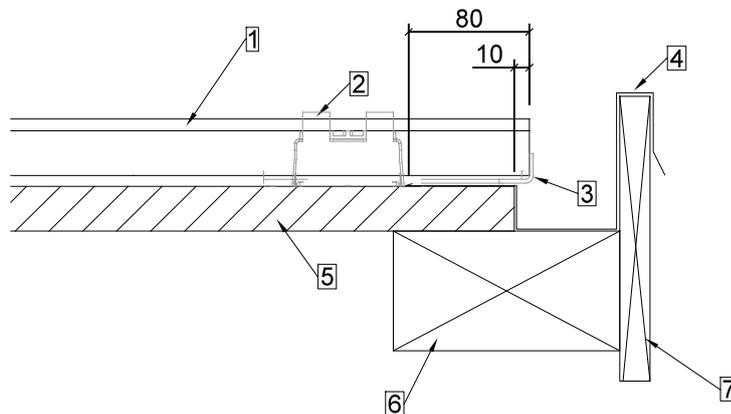

Achtung: Bei dieser Abschlussvariante muss besonders auf die Dosenposition acht genommen werden.

Die dargestellten Einbausituationen dienen als Lösungsvorschlag und Orientierung. Die Planung und Umsetzung müssen den örtlichen Gegebenheiten entsprechen und obliegt dem ausführenden Unternehmen.



- 1 MATCH Slate Modul
- 2 MATCH Slate Haken u
- 3 MATCH Klebe-Fixierung
- 4 Rinneblech
- 5 Dachlattung
- 6 Konterlattung
- 7 Ortbrett mit Blechabdeckung

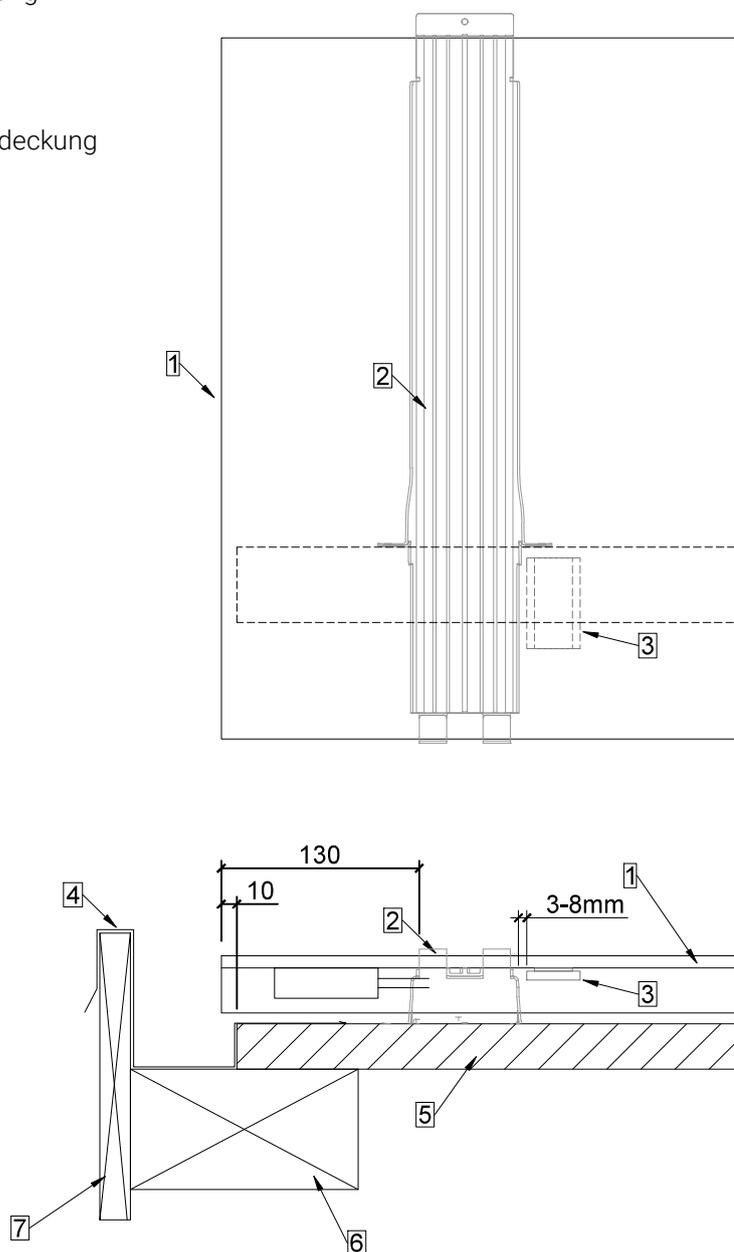

Die MATCH Klebe-Fixierung wird während der Modulmontage angebracht. Klebefläche muss vorgängig gereinigt werden.

Die dargestellten Einbausituationen dienen als Lösungsvorschlag und Orientierung. Die Planung und Umsetzung müssen den örtlichen Gegebenheiten entsprechen und obliegt dem ausführenden Unternehmen.

- 1 MATCH Slate Modul
- 2 MATCH Slate Haken u
- 3 MATCH Slate Haken kurz für Schiene + Schiene
- 4 MATCH Klebe-Fixierung
- 5 Dachlattung
- 6 Konterlattung
- 7 Gratbalken
- 8 Spenglerblech oder Aluverbundplatte
- 9 EPDM Schutzgummi (nur auf Nachfrage)

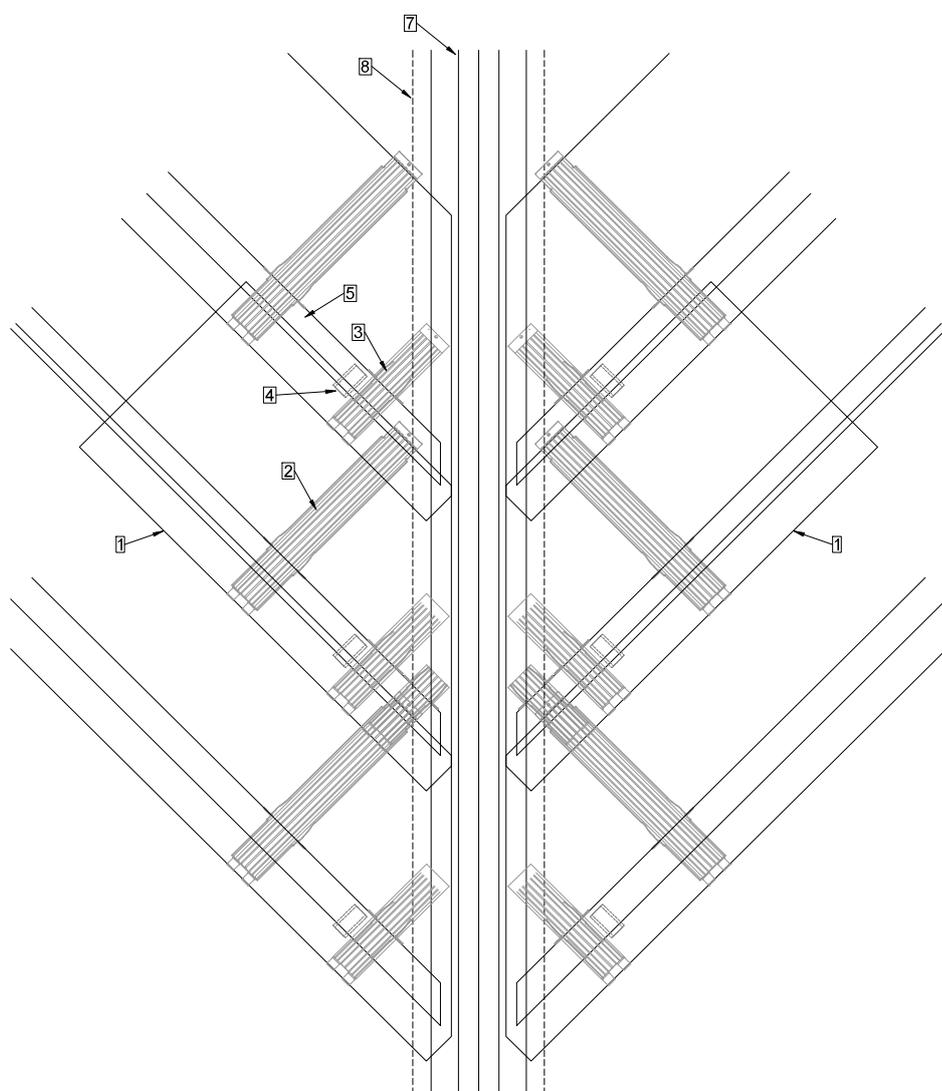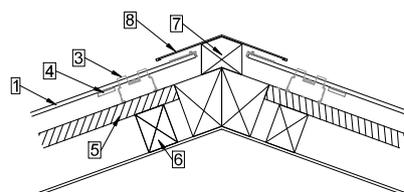


Die MATCH Klebe-Fixierung wird während der Modulmontage angebracht. Klebefläche muss vorgängig gereinigt werden.

Die dargestellten Einbausituationen dienen als Lösungsvorschlag und Orientierung. Die Planung und Umsetzung müssen den örtlichen Gegebenheiten entsprechen und obliegt dem ausführenden Unternehmen.

Auslegung Gratmodule

| A4 | 1:15 | V25.01 |

- 1 MATCH Slate Modul
- 2 MATCH Slate Haken u
- 3 MATCH Slate Haken kurz für Schiene + Schiene
- 4 MATCH Klebe-Fixierung
- 5 Dachlattung

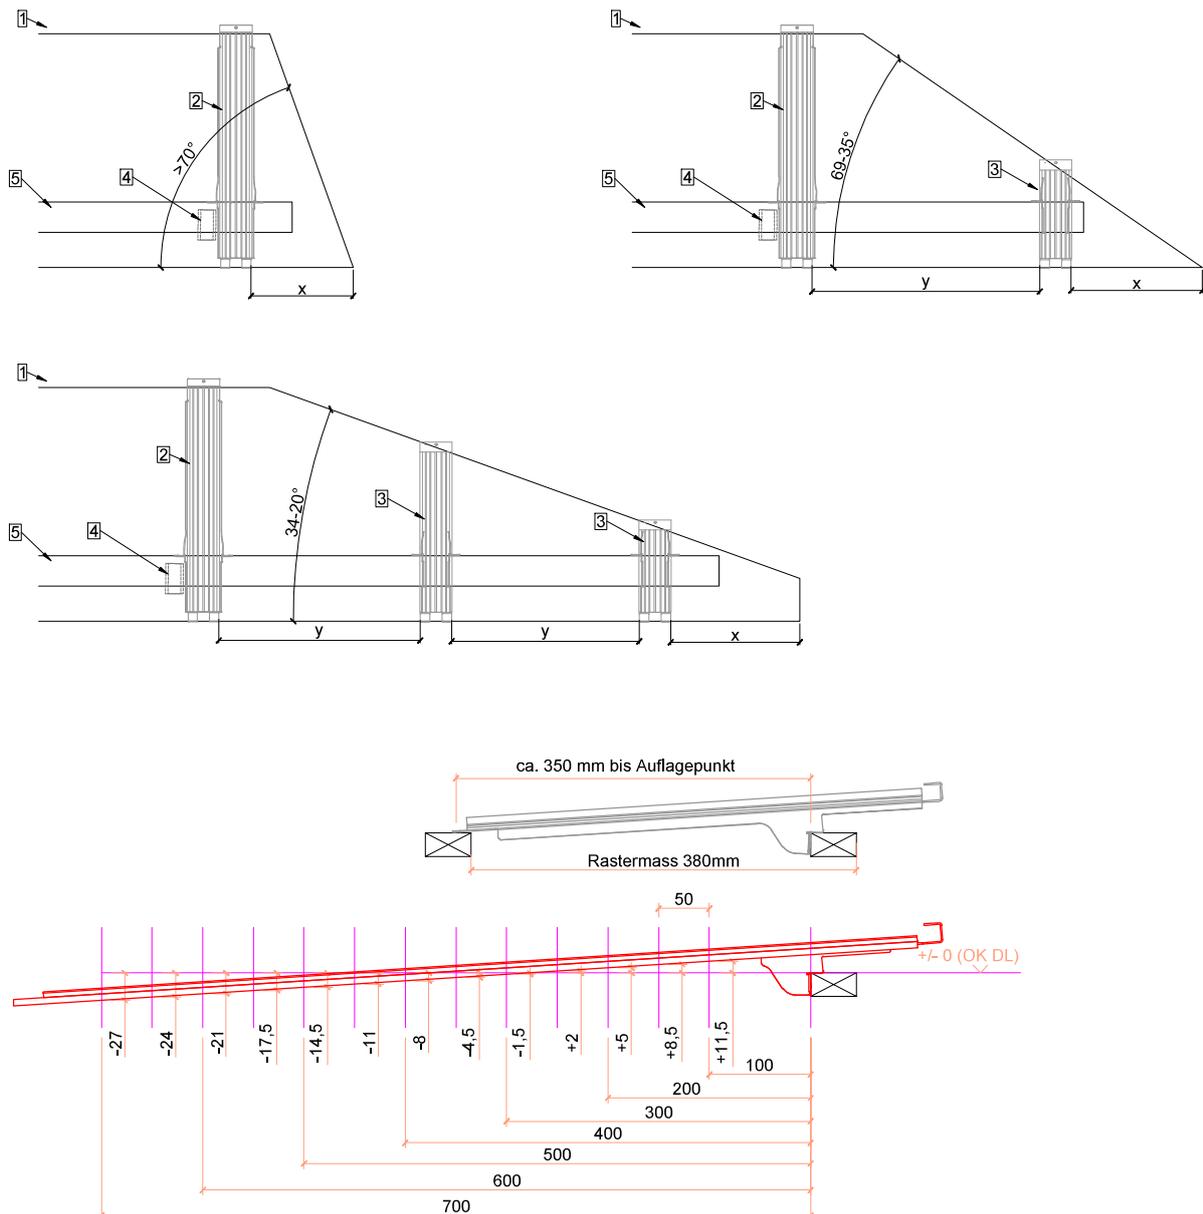

Die Auslegung der MATCH Slate Haken muss dem Modulwinkel angepasst werden.



Maximal zugelassene Flächenlast (Druck) ist 2.4 kN/m² bei einer Modulauskragung der Spitze (X) von 300mm, wobei 100mm vom Gratblech abgedeckt werden. Höhere Lasten können projektspezifisch freigegeben werden.

Bei der Montage des MATCH Slate Haken kurz für Schiene + Schiene muss jeweils die Schiene abgelängt werden. Die Auflagehöhe des Schienenende (oben) muss individuell angepasst werden und eine Auflagemöglichkeit muss beim Dachaufbau berücksichtigt werden (Dachlattung, Gratbalken oder zusätzliche Lattung).

Kehle mit Rinne

| A4 | 1:15 | V25.01 |

- 1 MATCH Slate Modul
- 2 MATCH Slate Haken u
- 3 MATCH Auflage mit Stopper
- 4 Dachlattung
- 5 Konterlattung
- 6 Kehlblech

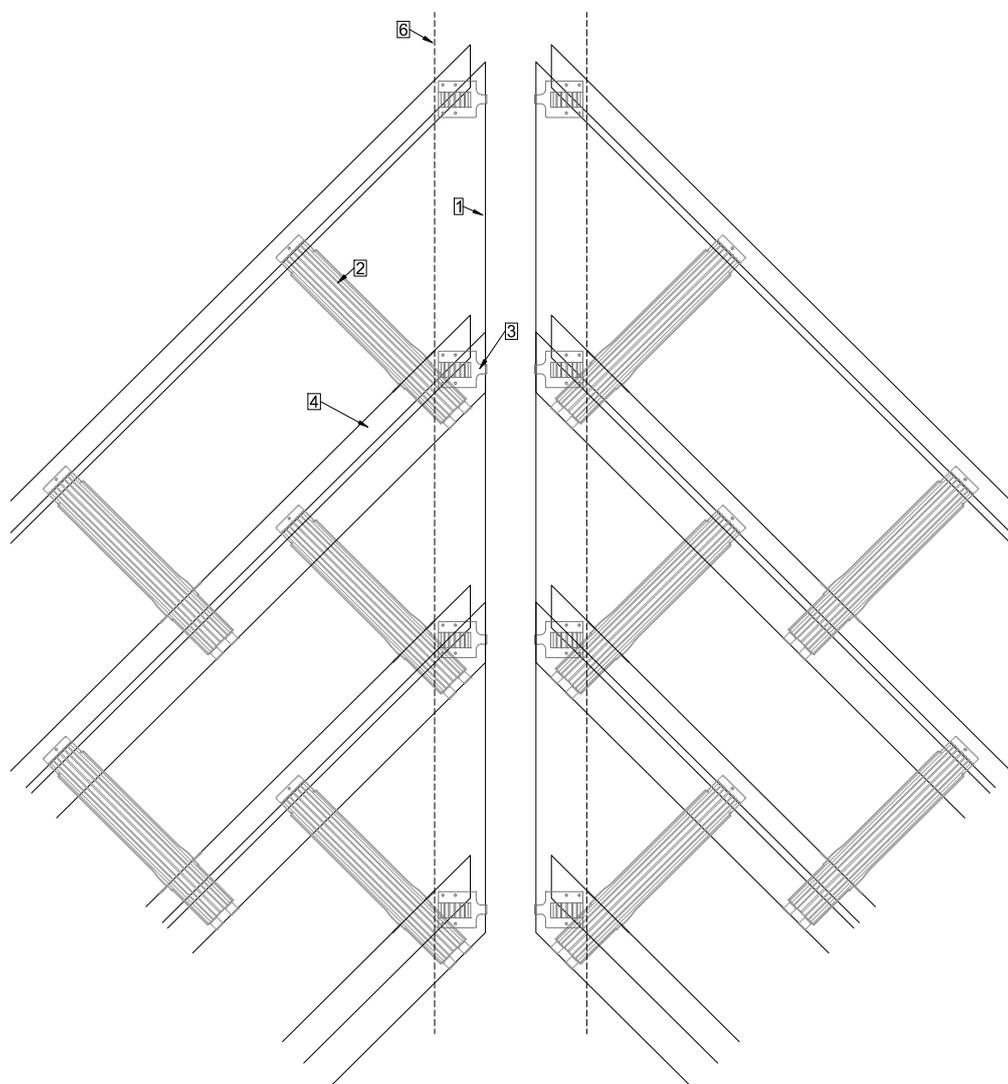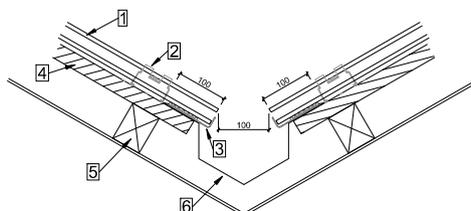


Die dargestellten Einbausituationen dienen als Lösungsvorschlag und Orientierung. Die Planung und Umsetzung müssen den örtlichen Gegebenheiten entsprechen und obliegt dem ausführenden Unternehmen.

Auslegung Kehlmodule

| A4 | 1:15 | V25.01 |

- 1 MATCH Slate Modul
- 2 MATCH Slate Haken u
- 3 MATCH Auflage mit Stopper
- 4 MATCH Klebe-Fixierung
- 5 MATCH Slate Haken flach für Schiene + Schiene
- 6 Dachlattung
- 7 Zusätzliche Lattung

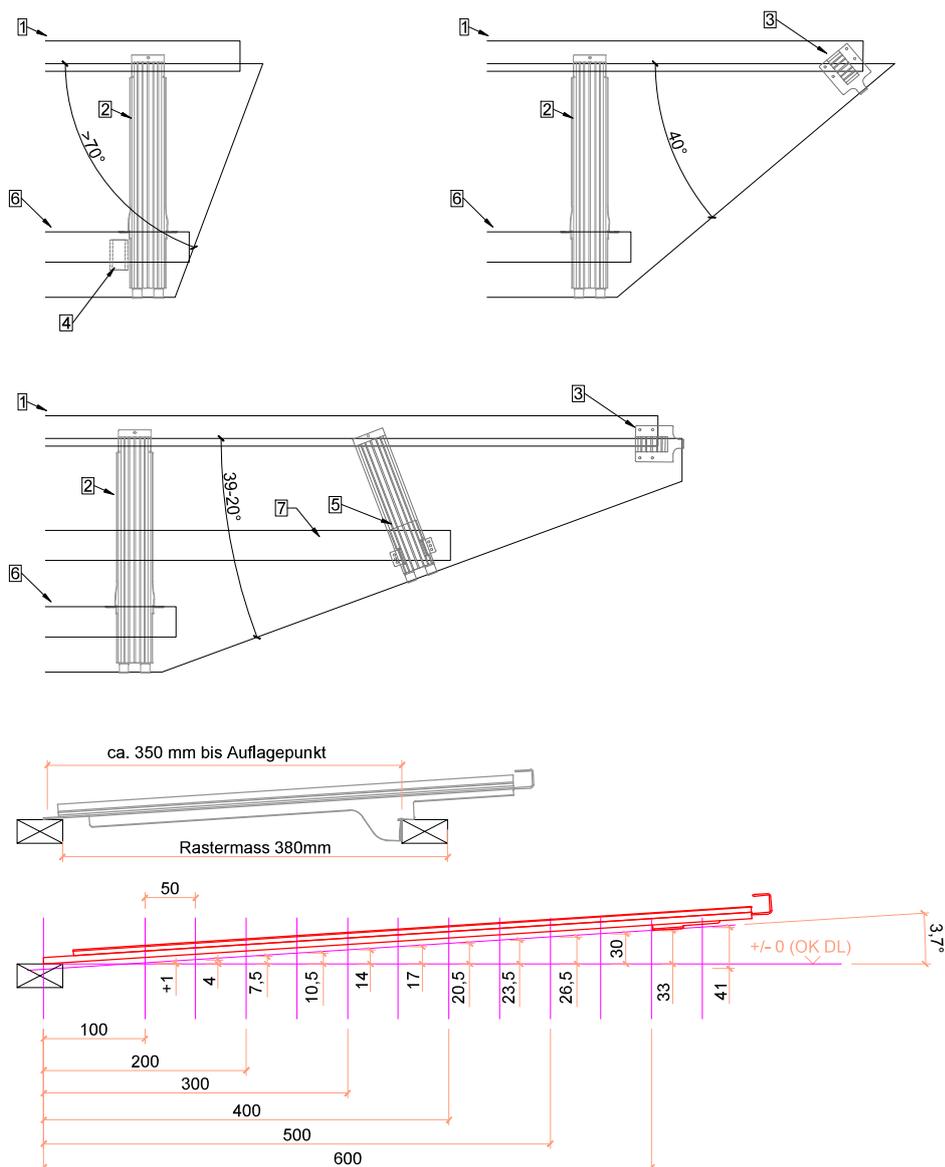


Die Auslegung der MATCH Slate Haken muss dem Modulwinkel angepasst werden.

Maximal zugelassene Flächenlast (Druck) ist 2.4 kN/m². Höhere Lasten können projektspezifisch freigegeben werden.

Bei der Montage des MATCH Slate Haken Flach für Schiene + Schiene muss jeweils die Schiene abgelängt werden. Die Auflagehöhe des MATCH Slate Haken Flach für Schiene (unten) muss individuell angepasst werden und eine Auflagemöglichkeit muss beim Dachaufbau berücksichtigt werden (Dachlattung, Kehlbalken oder zusätzliche Lattung).

Zertifiziert nach EN 795A:2012 Typ A und CEN/TS 16415:2013 für max. 2 Personen.

- 1 MATCH Slate Modul
- 2 MATCH Slate Haken
- 3 LEVEL & MATCH Slate Sicherungshaken
- 4 Schraube gemäss Montageanleitung
- 5 Dachlattung
- 6 Holzklötz
- 7 Konterlattung
- 8 Sparren

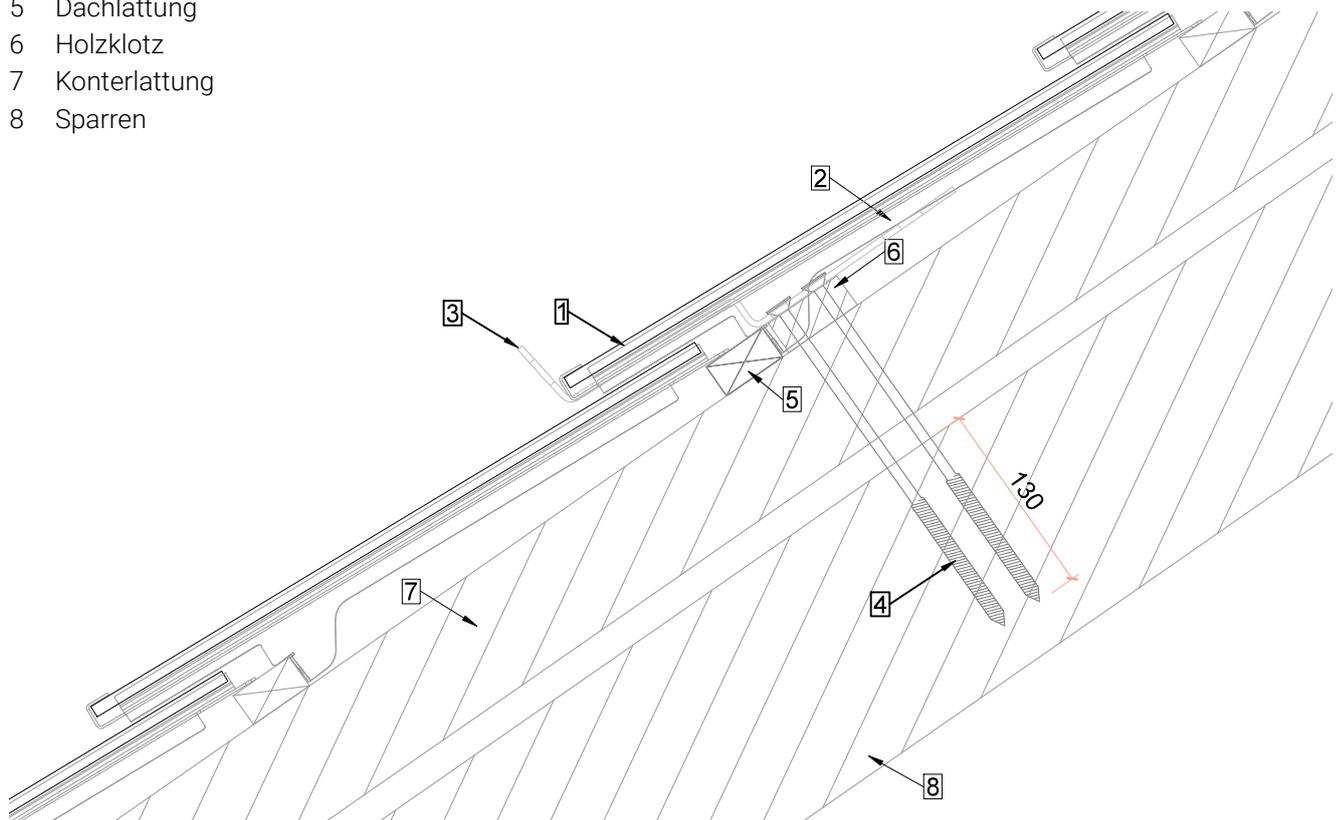


	<p>Die separaten und mitgelieferten Montage- und Anleitungsunterlagen sind vor der Montage zu studieren und müssen genau eingehalten werden. Die Anleitung muss von den Benutzern gelesen und verstanden sein. Die Herstellerangaben sind strikt einzuhalten. Eine Nichtbeachtung kann zu personellen Schäden führen.</p> <p>Dieses Blatt ist keine Montageanleitung!</p>
--	---

- Zwingend die offiziellen LEVEL & MATCH Slate Sicherungshaken Hinweise und Montageanleitung beachten.
- Es wird empfohlen, den Sicherungshaken in der Firstreihe zu platzieren.
- Sicherungshaken im Modulfeld: Modul einlegen, bevor die nächsten Haken oberhalb montiert werden.
- Die Auslegung ist gemäss den geltenden örtlichen Vorschriften durch qualifiziertes Fachpersonal durchzuführen.

MATCH Slate mit VELUX Dachfenster MK06

| A4 | 1:20 | V25.01 |

- | | |
|--|--|
| 1 MATCH Slate Modul | 6 VELUX Dachfenster MK06 |
| 2 MATCH Slate Haken z | 7 Übergangsblech unten L & R für MK06-SK06-MK10-SK10 |
| 3 Dachlattung | 8 Übergangsblech R für MK06-SK06-MK10-SK10 |
| 4 Konterlattung | 9 Übergangsblech L für MK06-SK06-MK10-SK10 |
| 5 Hilfsrahmen für VELUX Dachfenster
(obere Seite konisch / abfallend Ausführen
für besseren Wasserabfluss) | 10 Übergangsblech oben für MK06-SK06-MK10-SK10 |

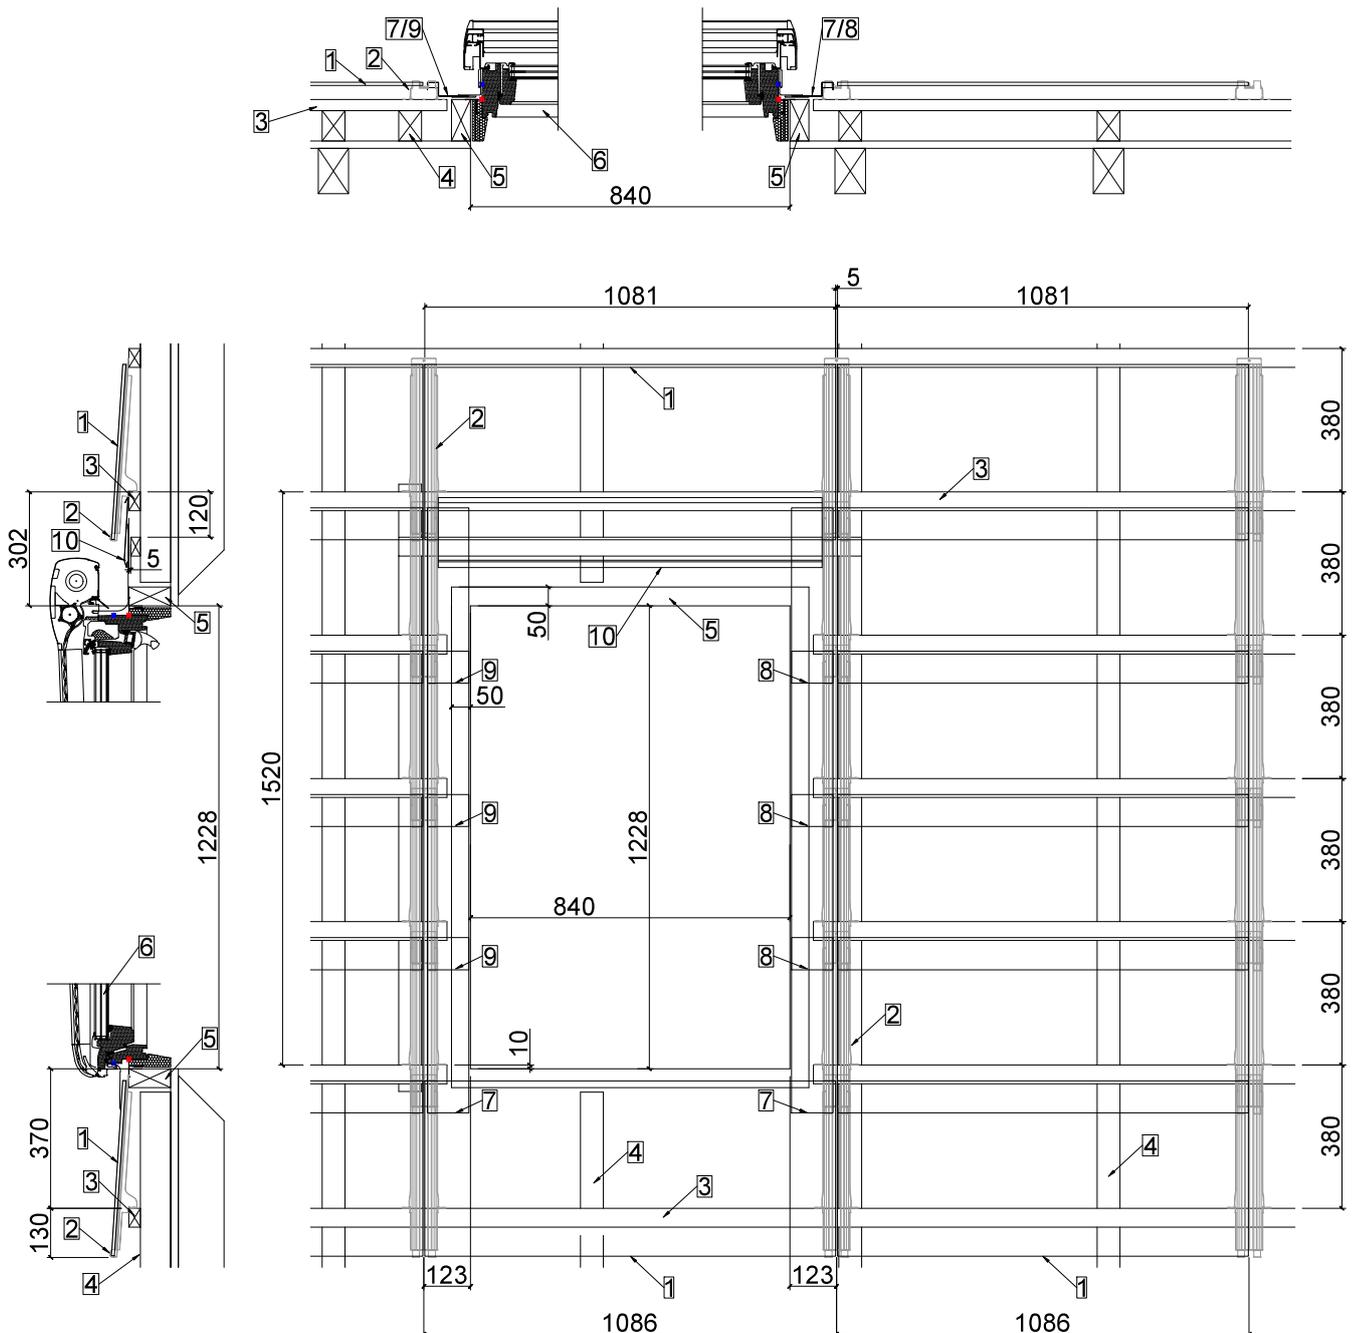


VELUX Dachfenster (div. Größen) können perfekt mit MATCH Slate Modulen kombiniert werden.
 Weitere Infos in den separaten Planungs- und Montagehinweise "Vxx.xx MATCH Slate mit VELUX Dachfenstern"

An der Fassade - Vertikalschnitte

| A4 | 1:5 | V25.01 |

MATCH Slate kann auch als vorgehängte Fassade montiert werden.
Die Auslegung entspricht derjenigen des Daches.

- 1 MATCH Slate Modul
- 2 MATCH Slate Haken z / u
- 3 MATCH Slate Firsthaken
- 4 Horizontallattung
(z.B. 30x50 Holzlatten od. 30x50x2 Alurohrprofile)
- 5 Vertikallattung (Hinterlüftung)
- 6 Entlüftungsblech oben
- 7 Belüftungsblech unten

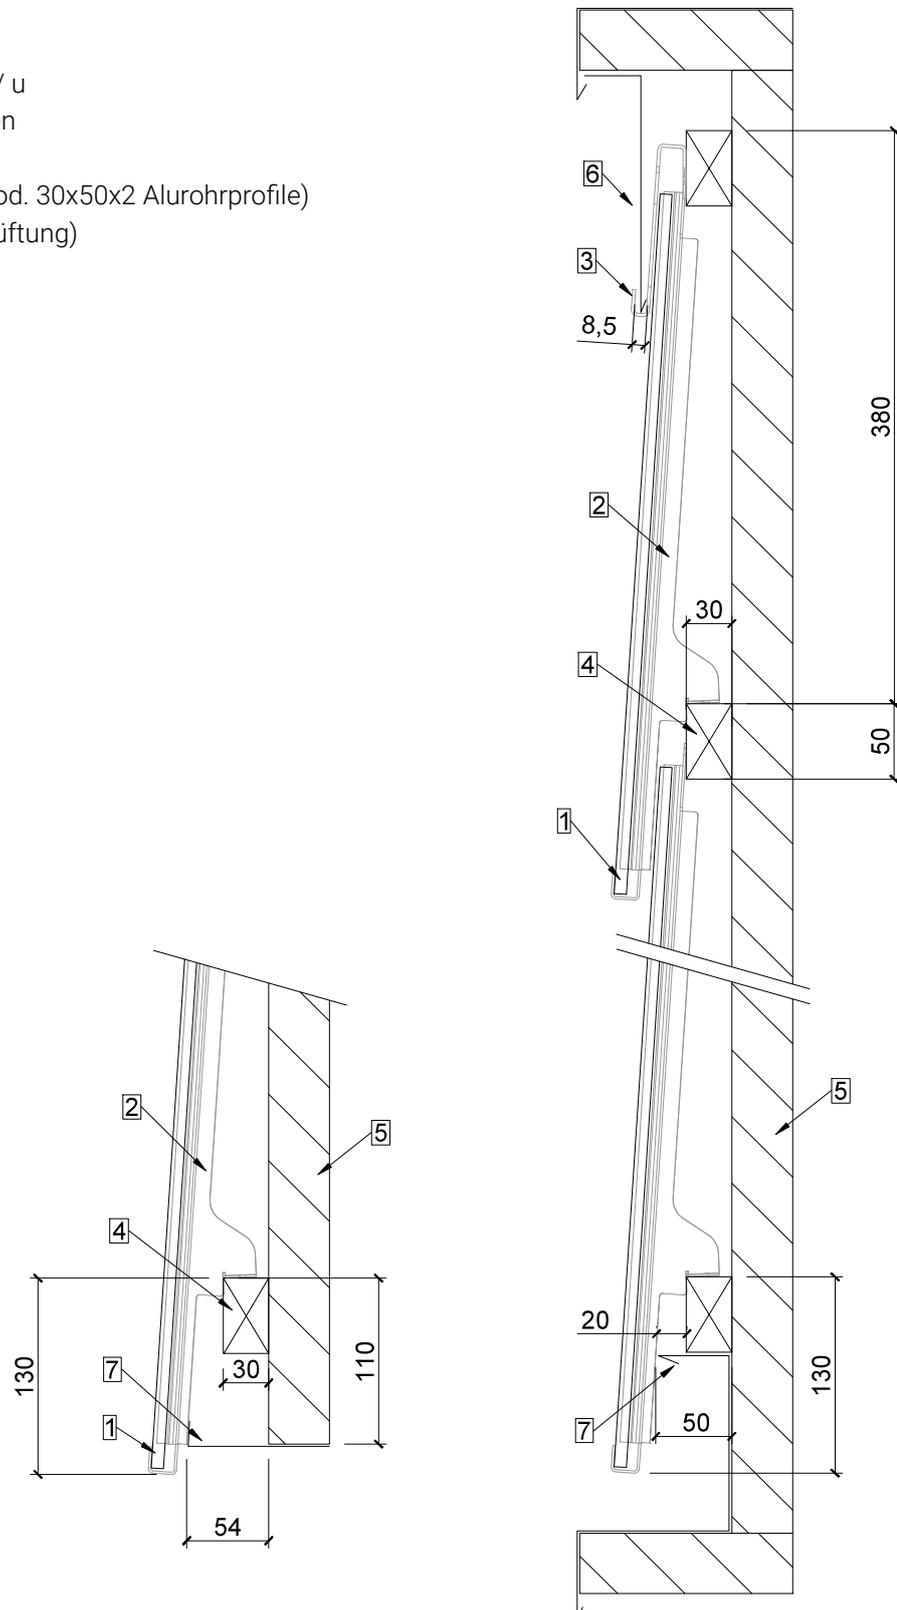

An der Fassade - Horizontalschnitte

| A4 | 1:5 | V25.01 |

- 1 MATCH Slate Modul
- 2 MATCH Slate Haken u
- 3 MATCH Klebe-Fixierung
- 4 Horizontallattung
(z.B. 30x50 Holzlatten od. 30x50x2 Alurohrprofile)
- 5 Abschlussblech

